2階 平面図

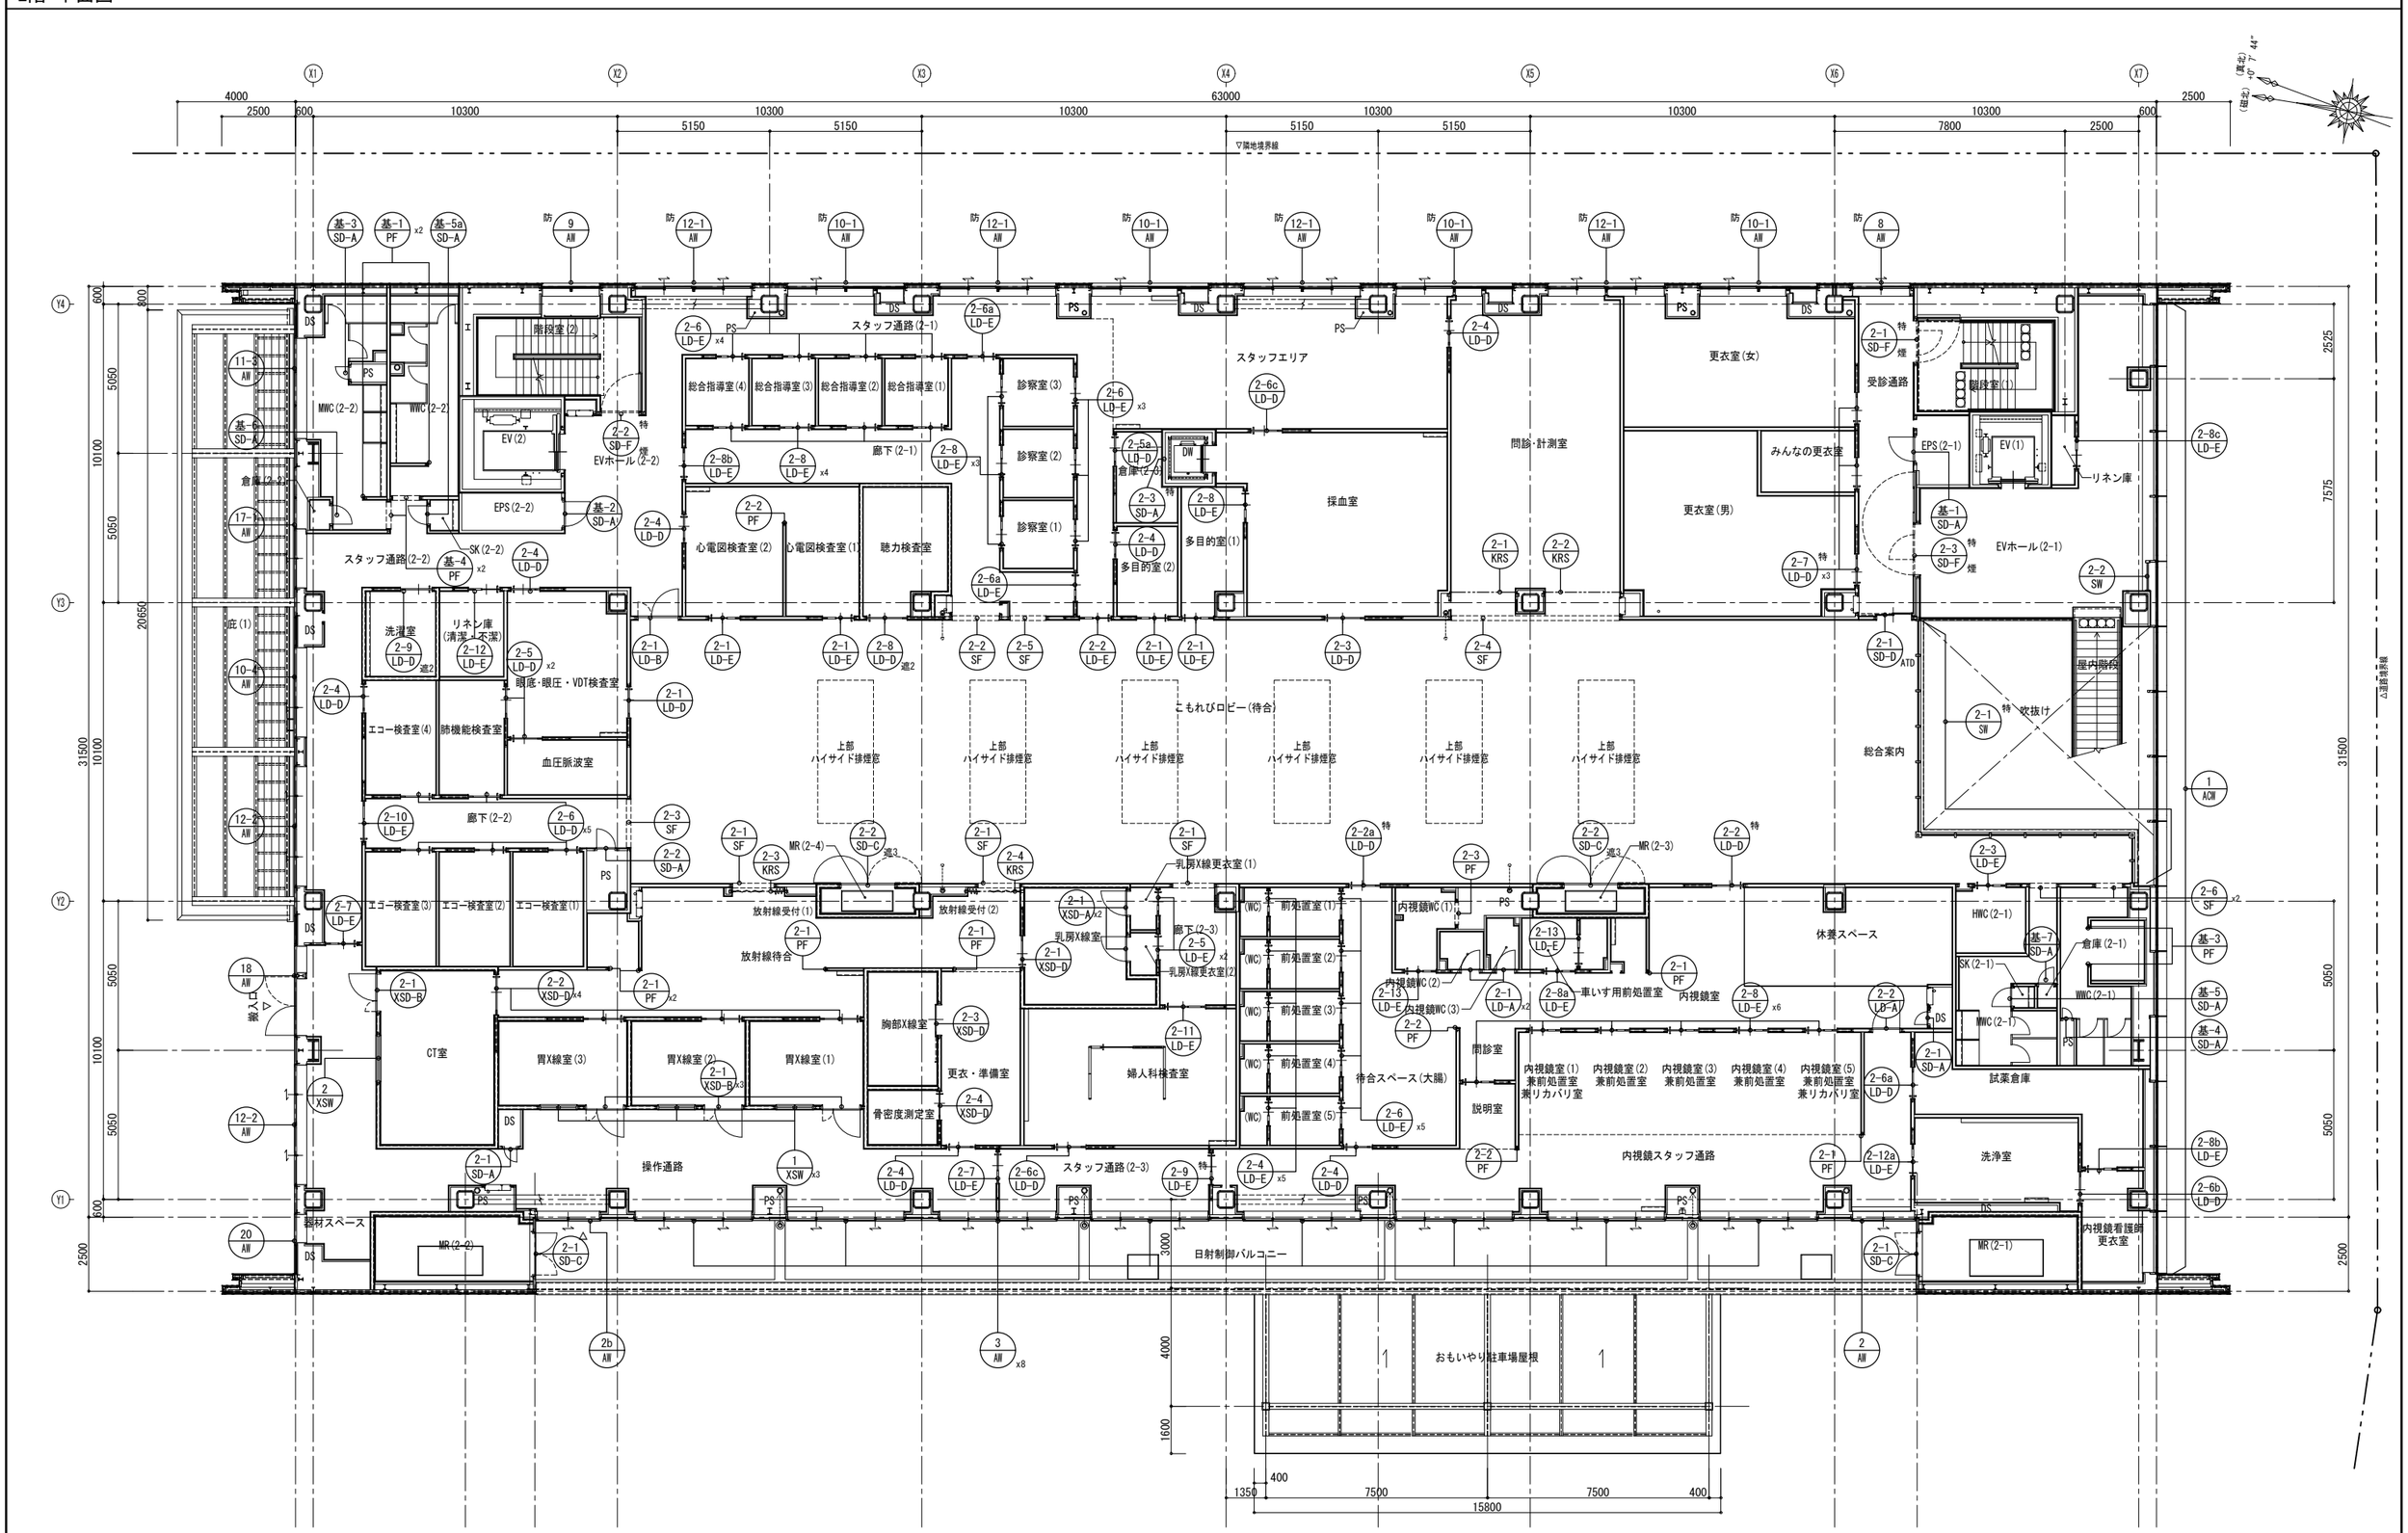

凡例			
特	特定防火設備	電C	カード式電気錠
防	防火設備	電T	テンキー式電気錠
煙	遮煙性能付き	ATD	自動扉
遮2	建具遮音性能：T-2	非	非常錠
遮3	建具遮音性能：T-3		

佐藤総合計画・太宏設計共同企業体

一級建築士事務所 福岡県知事登録 第1-11146号
建設コンサルタント 登録番号 建01第843号
総括 一級建築士第225176号 上田 俊三
担当

法適合確認結果等
構造設計一級建築士
構造関係規定に適合することを確認した
一級建築士第356557号
構造設計一級建築士第10891号 高橋 祐三

法適合確認結果等
設備設計一級建築士
設備関係規定に適合することを確認した
一級建築士第269330号
設備設計一級建築士 第2304号 氏名 是永 恒久

工事名称 熊本県総合保健センター新築工事
図面名 建具キープラン(2)-2階
設計番号 04701-010
作成日 R7.12
縮尺 A1: 100 A3: 200
種別 A
番号 202